


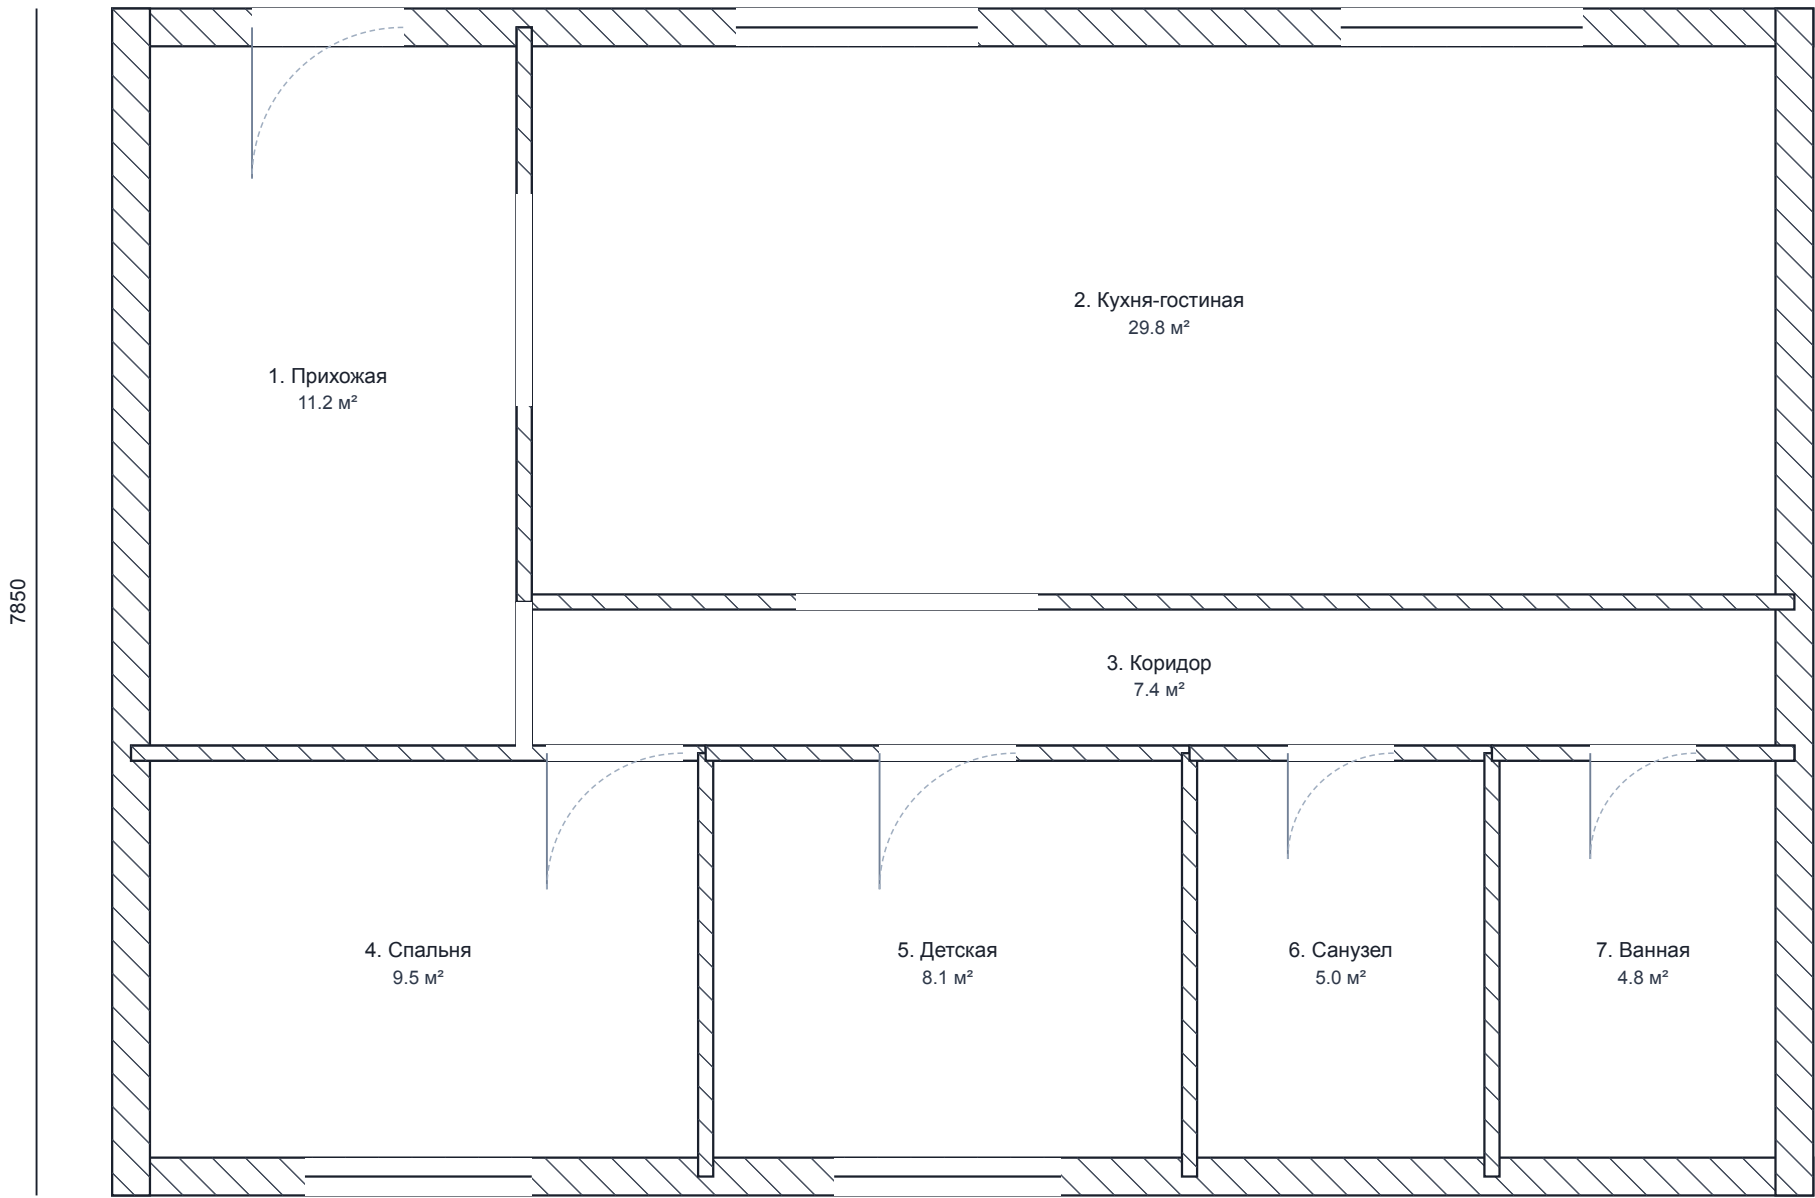

ПОЭТАЖНЫЙ ПЛАН · М 1:50 · кв. 42 · общая площадь 75.9 м²
Демонстрационный источник Plandom: обмерный план для примера проекта (реальные данные не используются)